


LOT

Theater

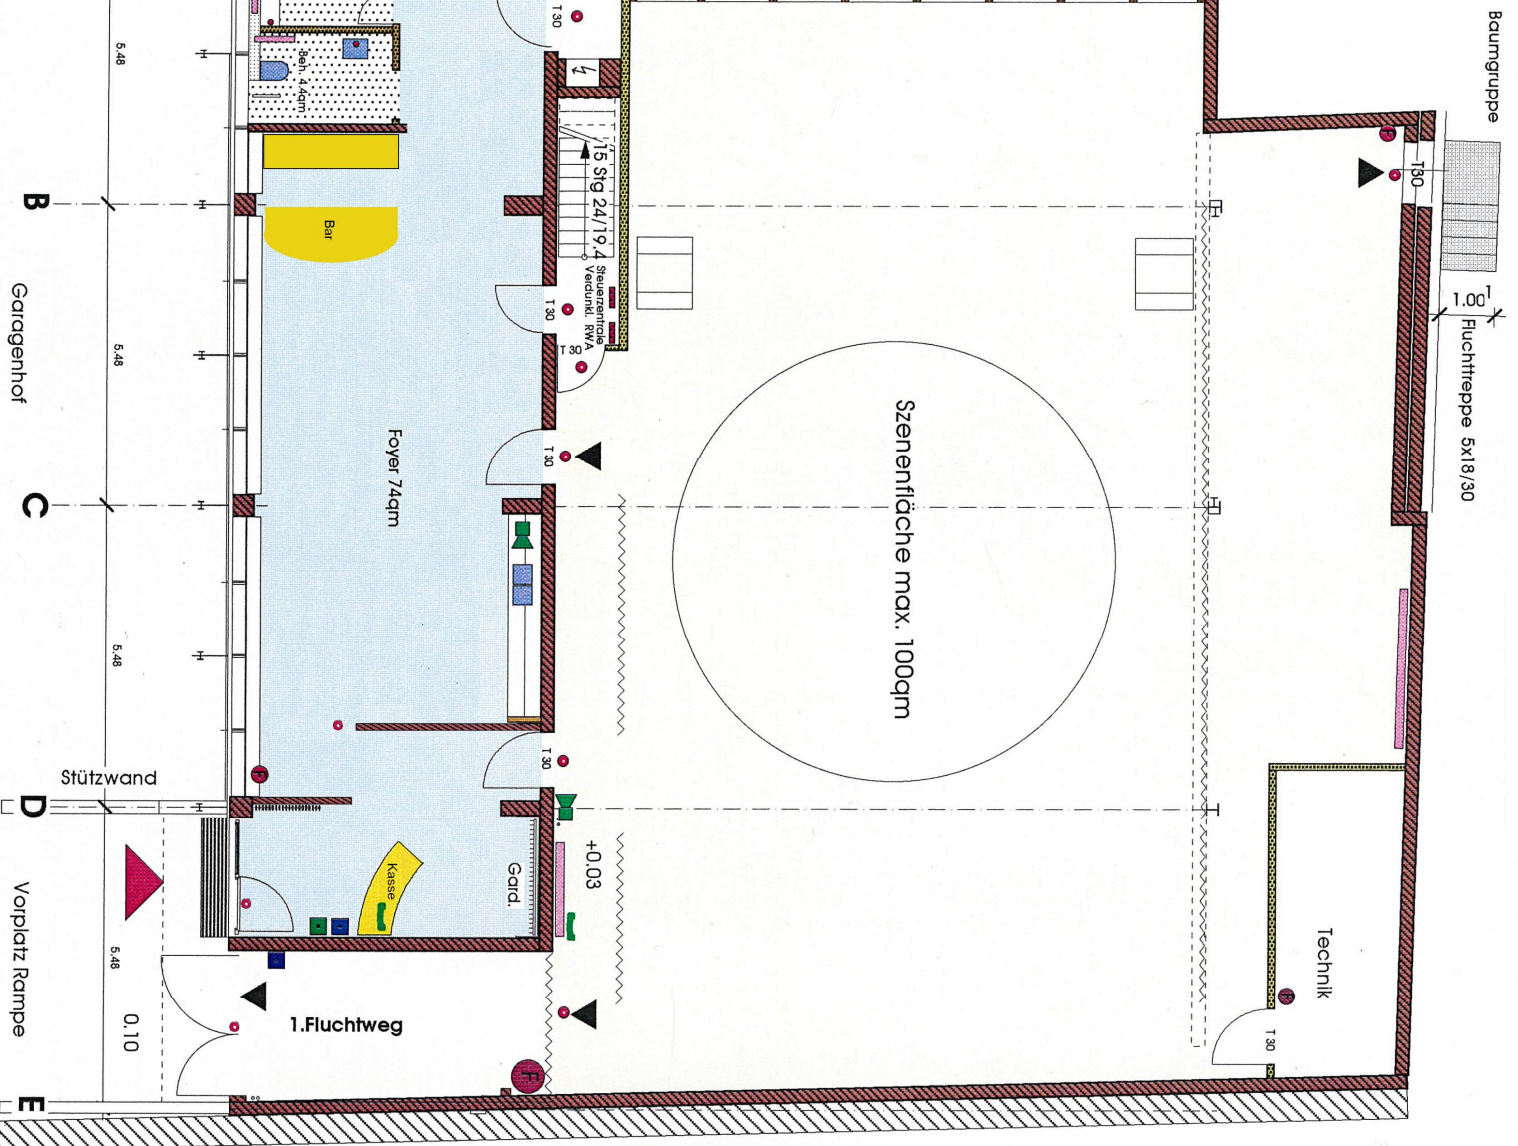

- Verteilung
- Fluchtausgang
- Notbeleuchtung
- Feuerlöscher KS 5 SE
- Feuerlöscher SKK 6
- Feuerlöscher SI 50/L
- Rauchmelder
- Wärmemelder
- Hausalarm
- Druckknopfmelder RWA-Anl. u. Verdunklung
- Druckknopfmelder Hausalarm
- Telefon

LOT-Theater e.V.
 Kaffeetwete 4a
 38100 Braunschweig

M.: 1:140

Stand: 09/2011

Erdgeschoss